


# BURSA SERBEST BÖLGESİ VAZİYET PLANI

İLİ : BURSA  
İLÇESİ : GEMLİK  
MAHALLESİ : ATA SERBETS BÖLGE

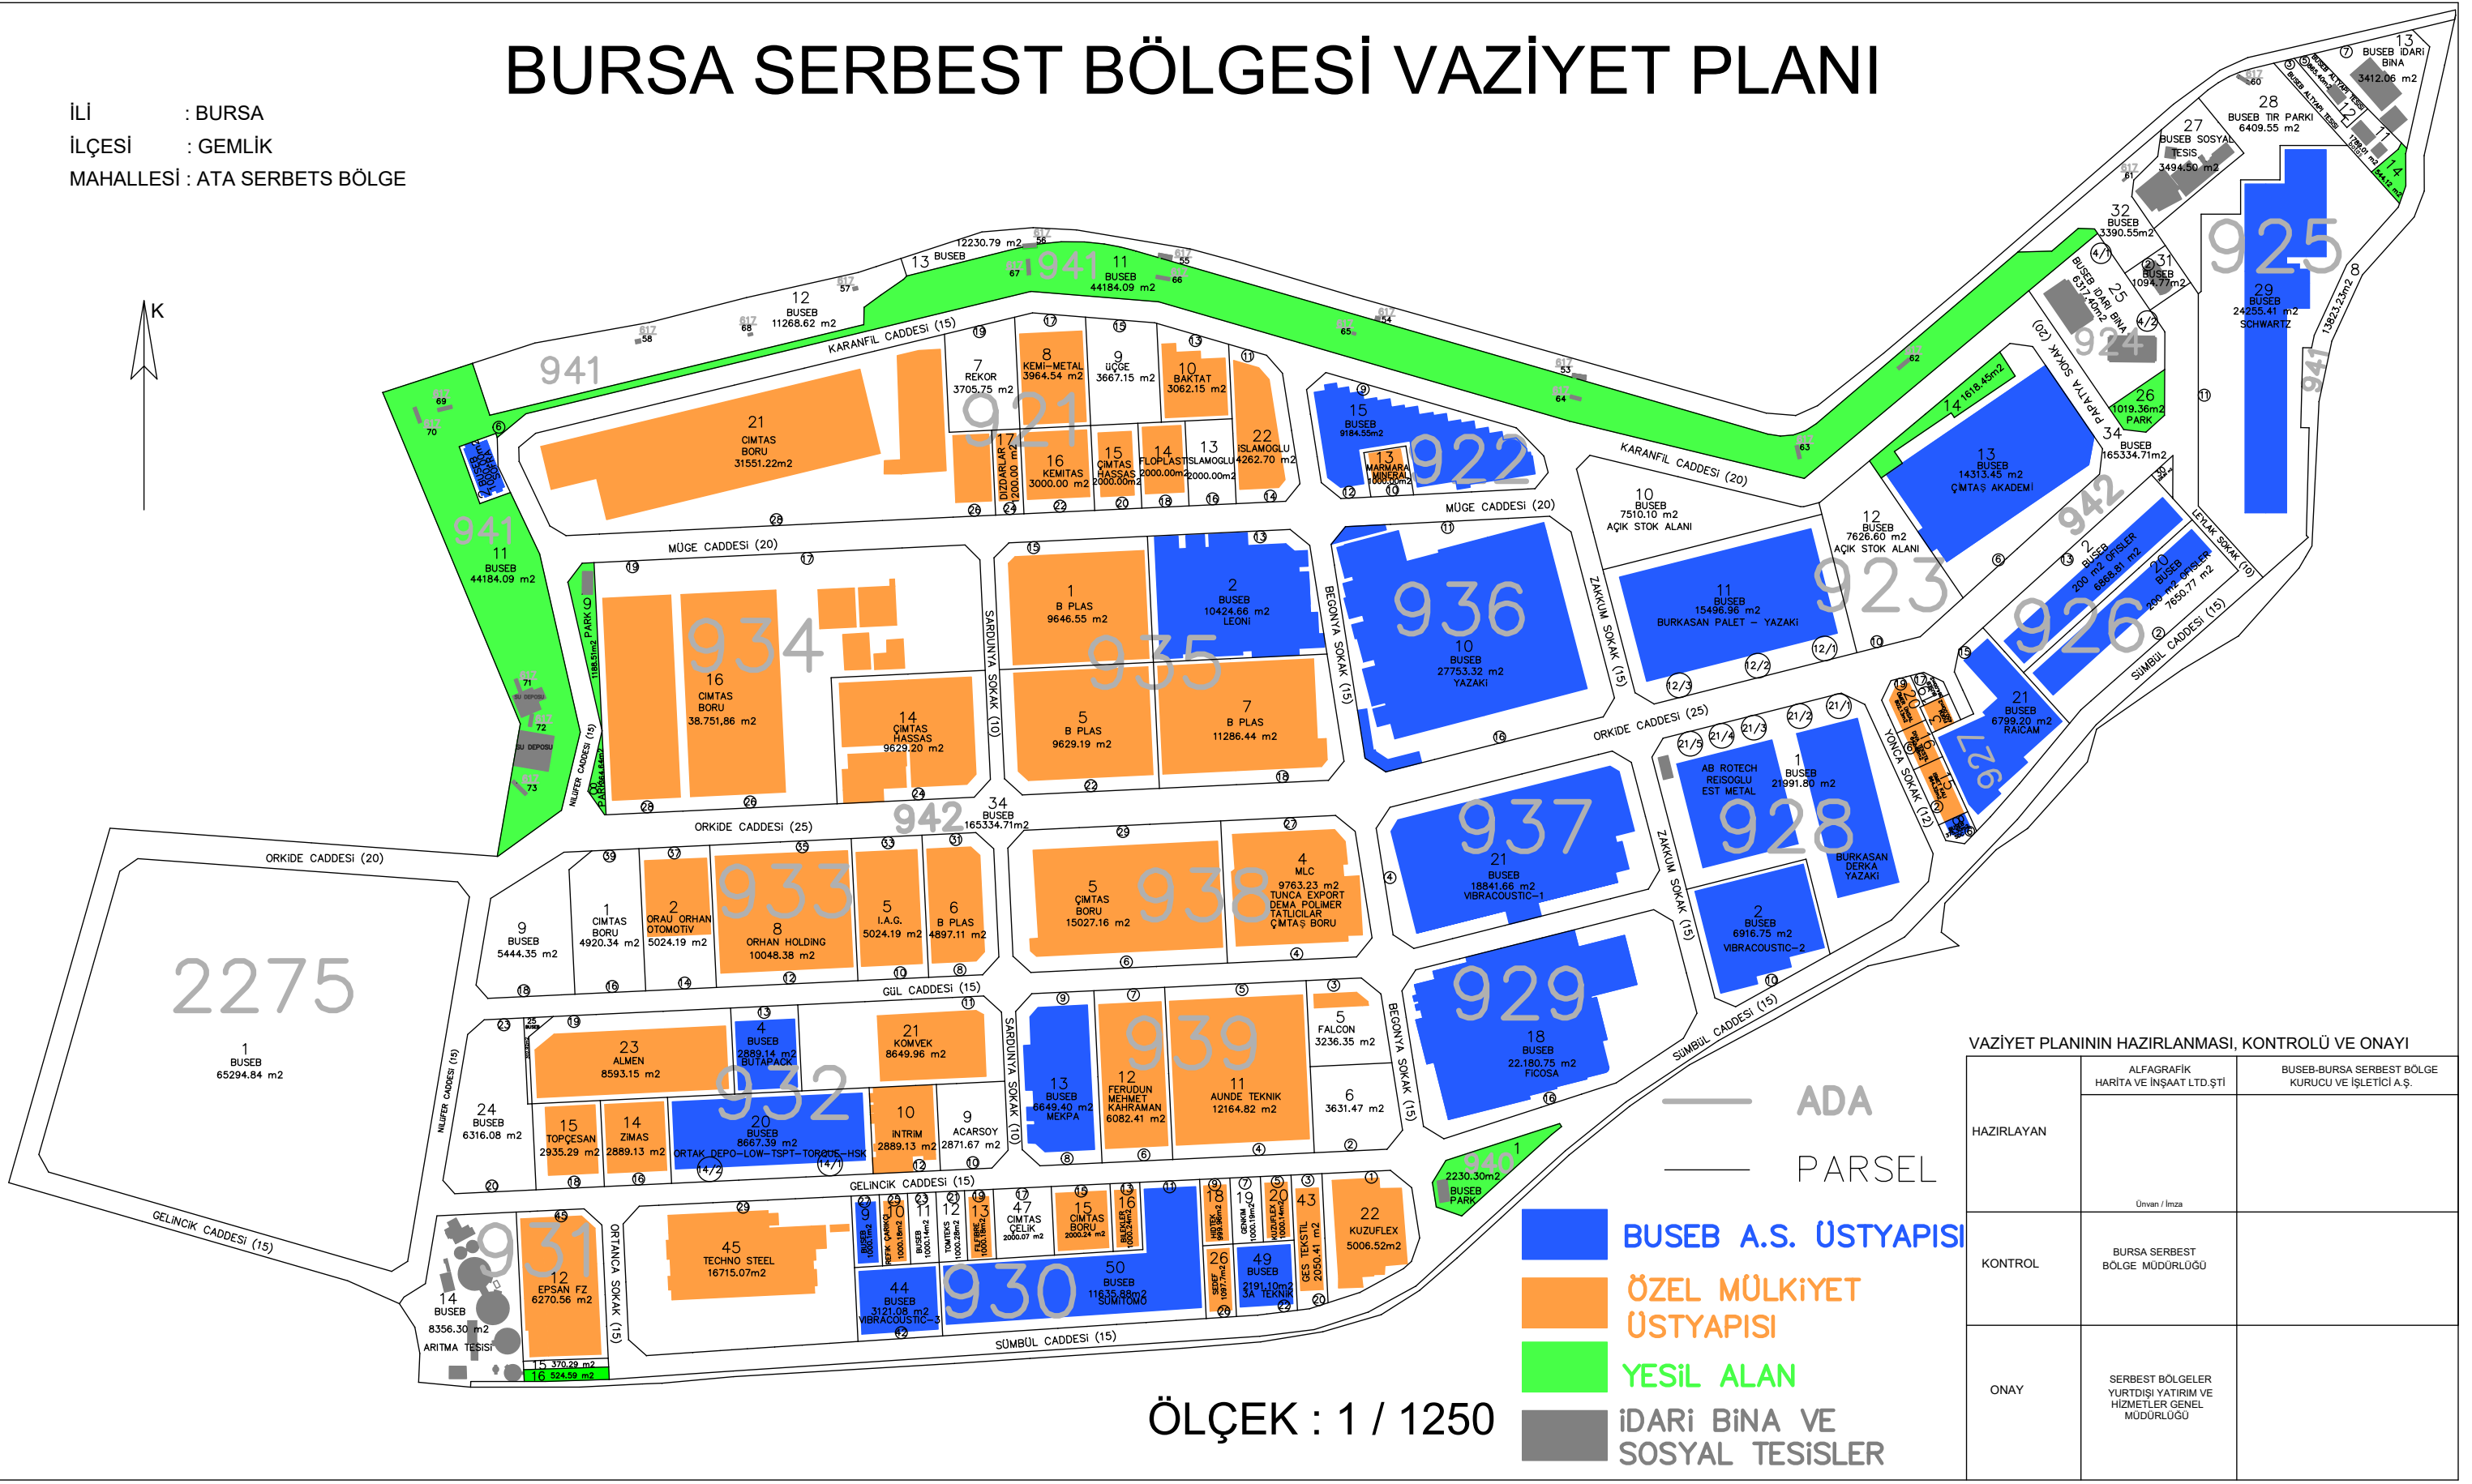

ÖLÇEK : 1 / 1250

- ADA
- PARSEL
- BUSEB A.S. ÜSTYAPISI
- ÖZEL MÜLKİYET ÜSTYAPISI
- YESİL ALAN
- İDARİ BİNA VE SOSYAL TESİSLER

VAZİYET PLANININ HAZIRLANMASI, KONTROLÜ VE ONAYI		
HAZIRLAYAN	ALFAGRAFİK HARİTA VE İNŞAAT LTD.ŞTİ	BUSEB-BURSA SERBEST BÖLGE KURUCU VE İŞLETİCİ A.Ş.
KONTROL	UNVAN / İMZA	BURSA SERBEST BÖLGE MÜDÜRLÜĞÜ
ONAY	SERBEST BÖLGELER YURTDIŞI YATIRIM VE HİZMETLER GENEL MÜDÜRLÜĞÜ	